






1 PLANTA BAIXA - TÉRREO
Escala: 1 : 100

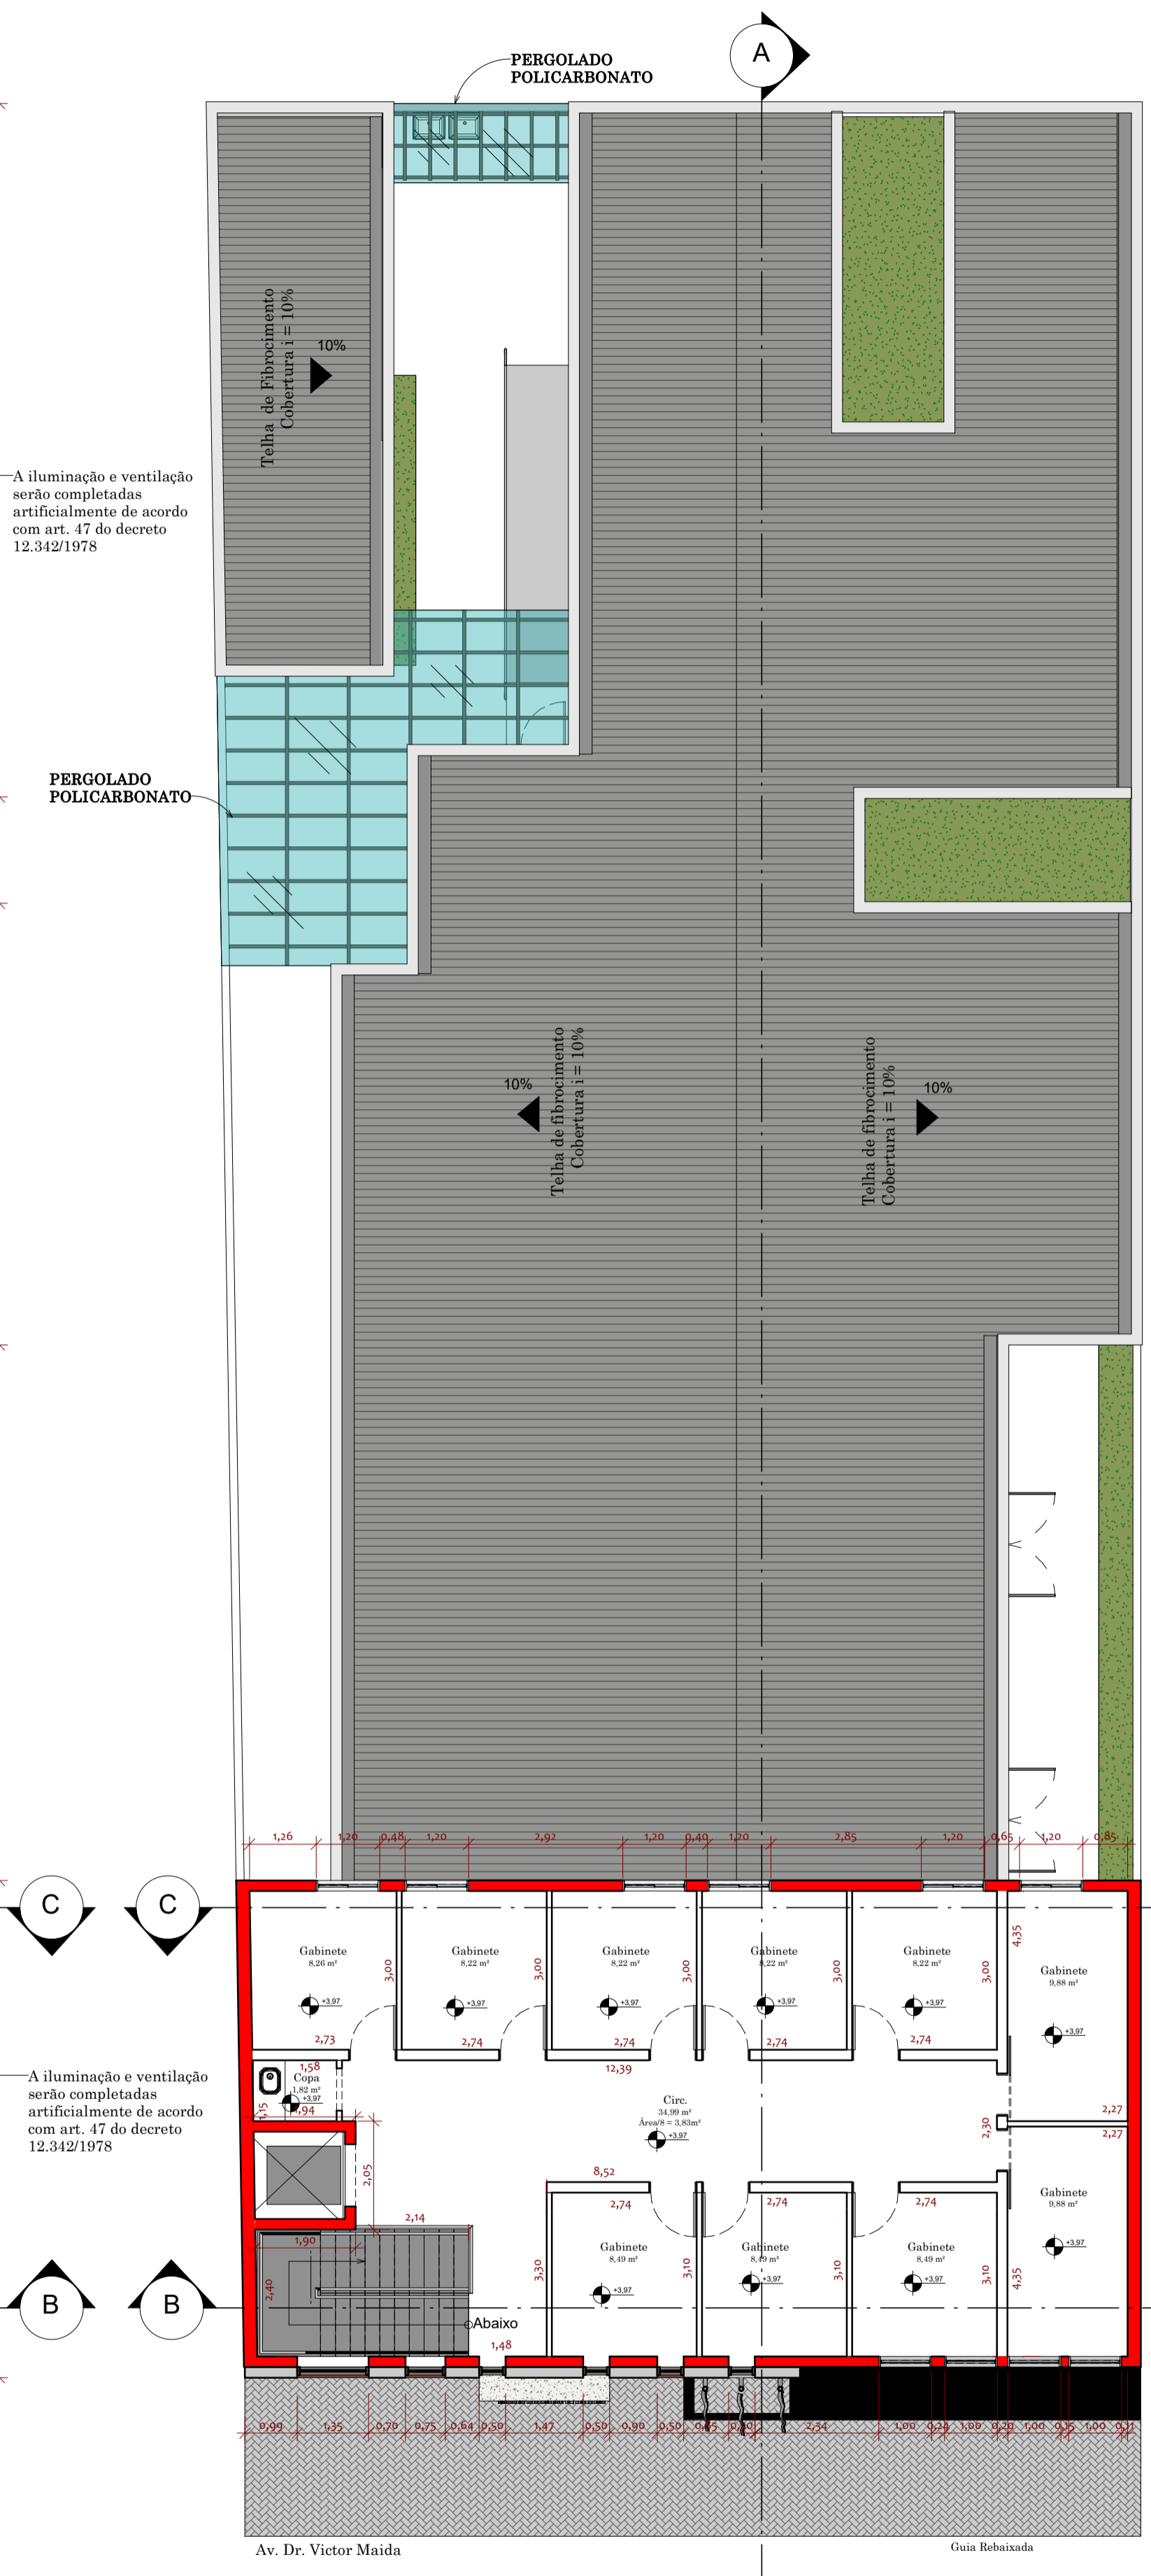


2 PLANTA BAIXA - SUPERIOR
Escala: 1 : 100

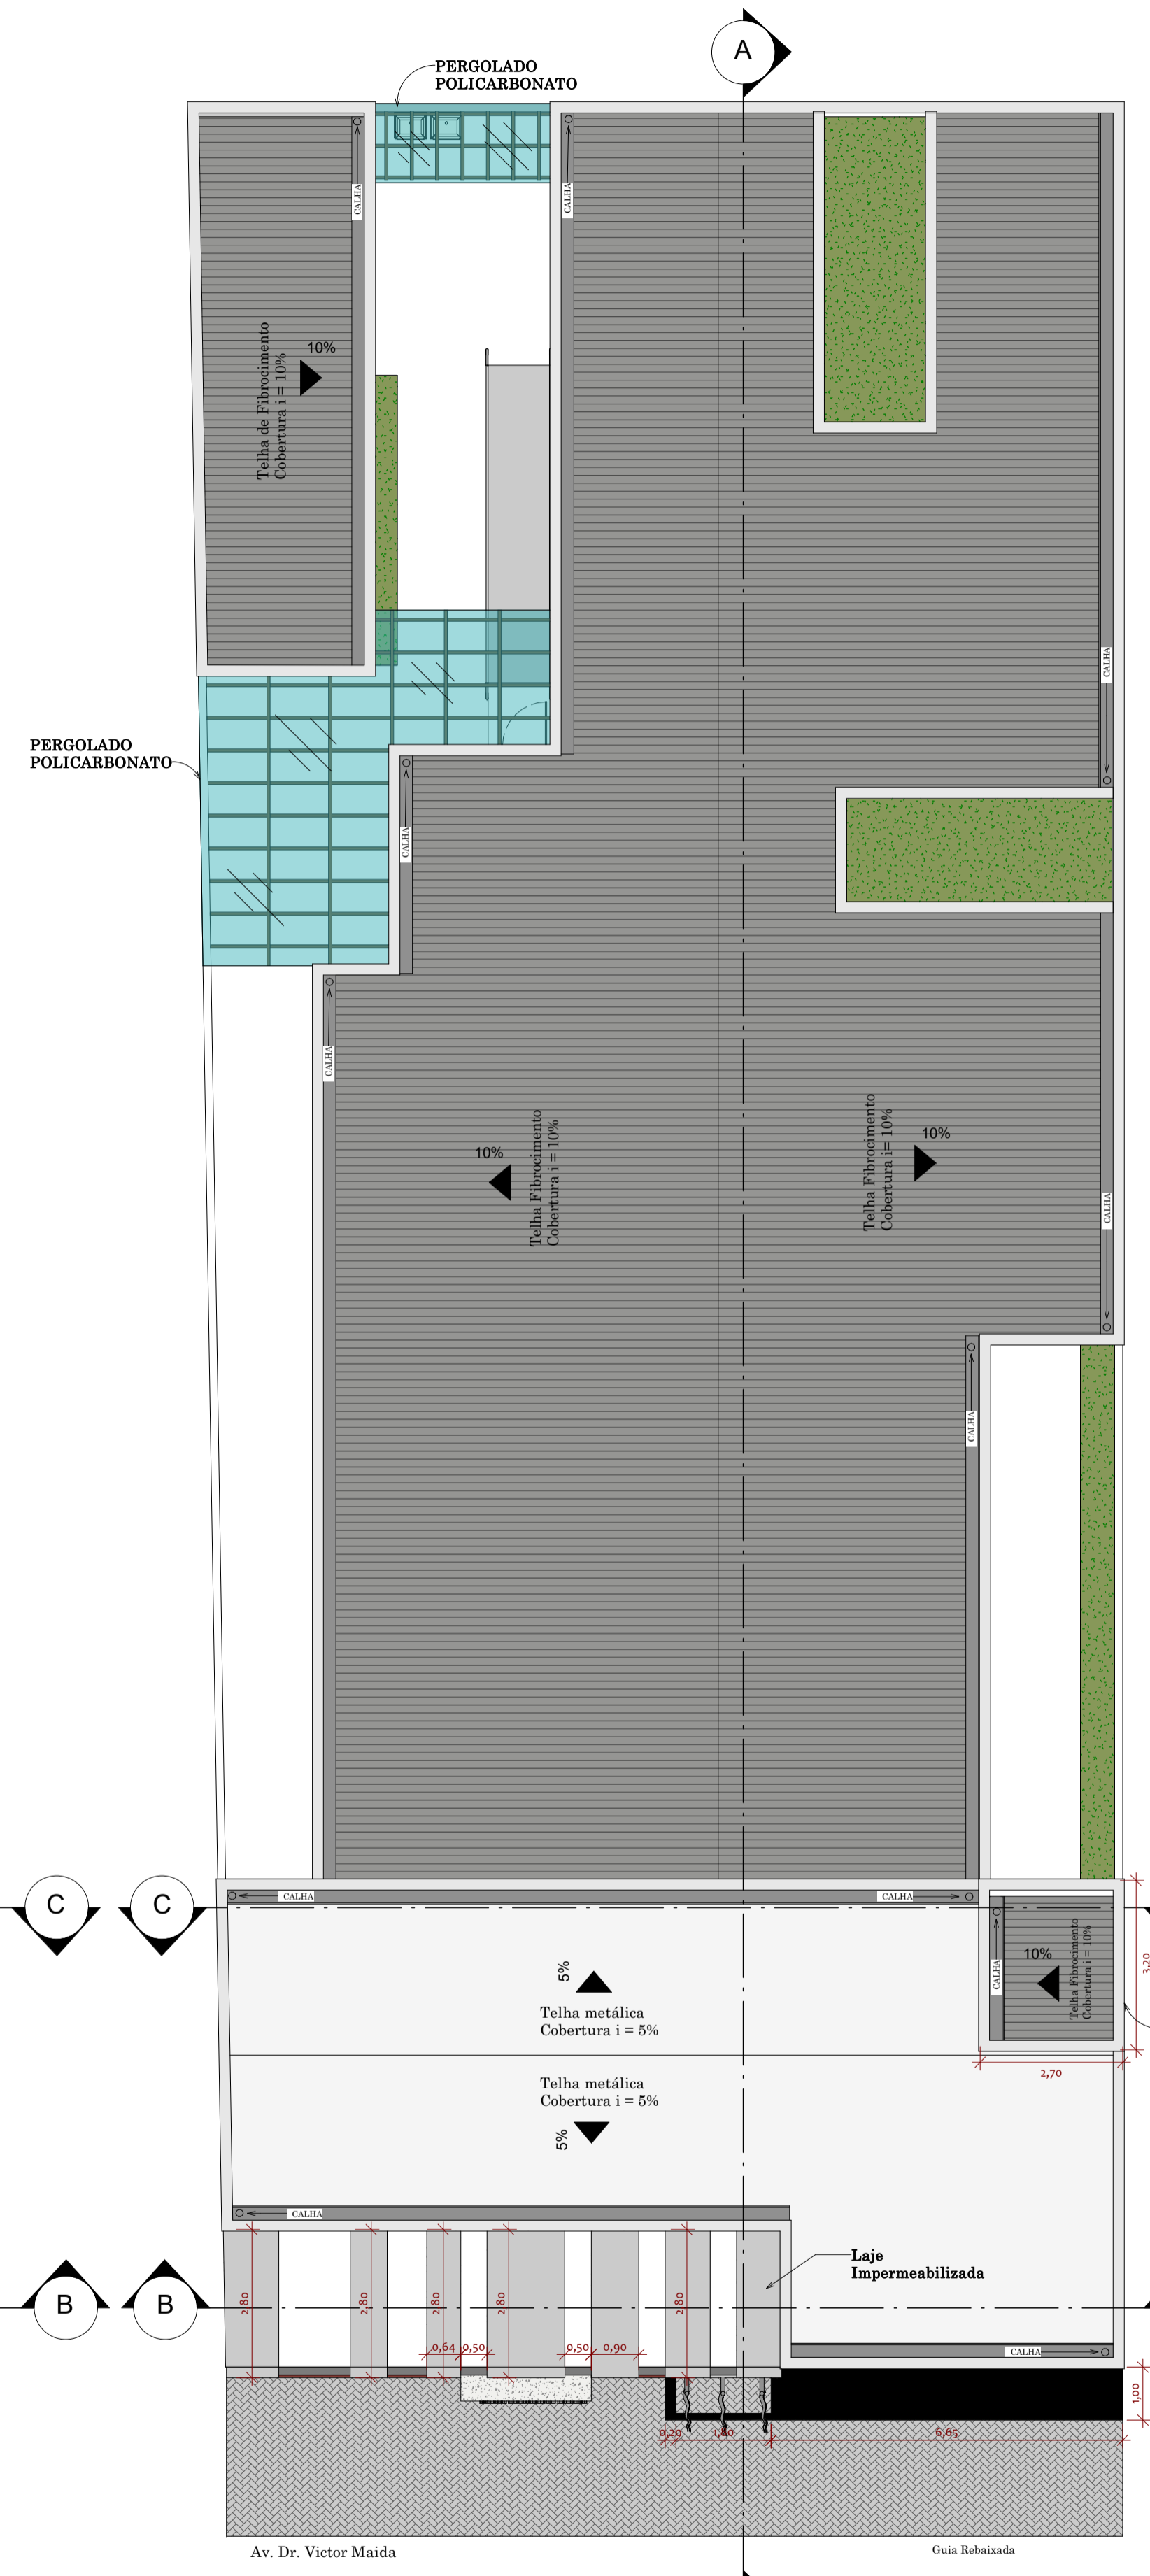


3 PLANTA DE COBERTURA
Escala: 1 : 100

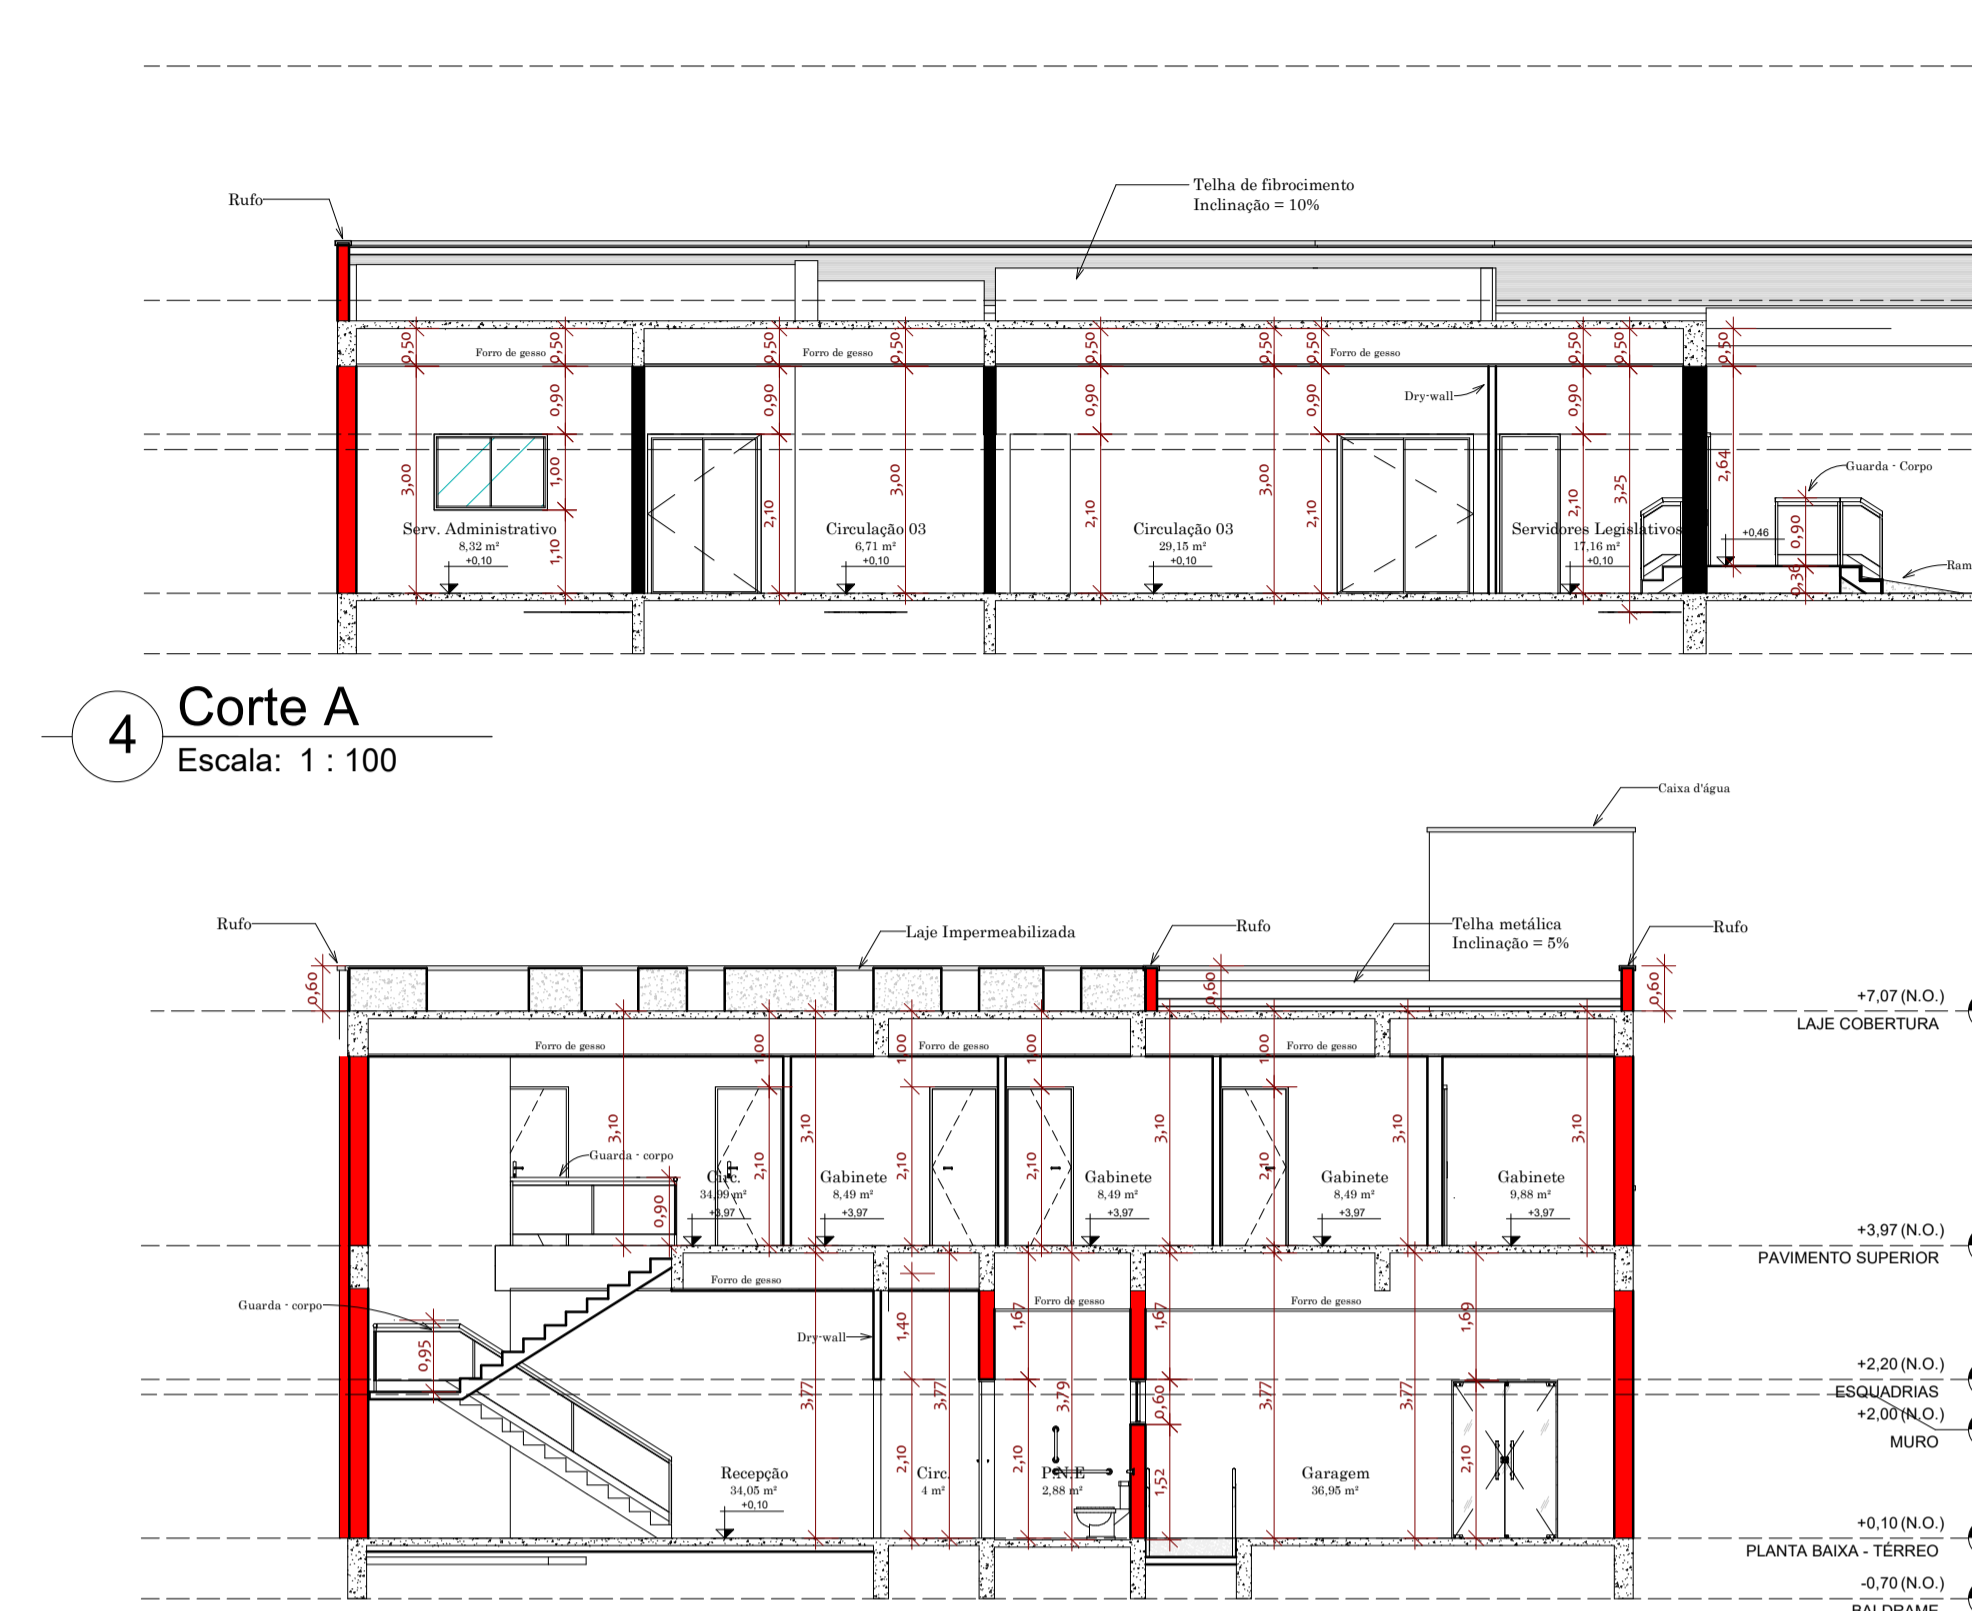


4 Corte A
Escala: 1 : 100

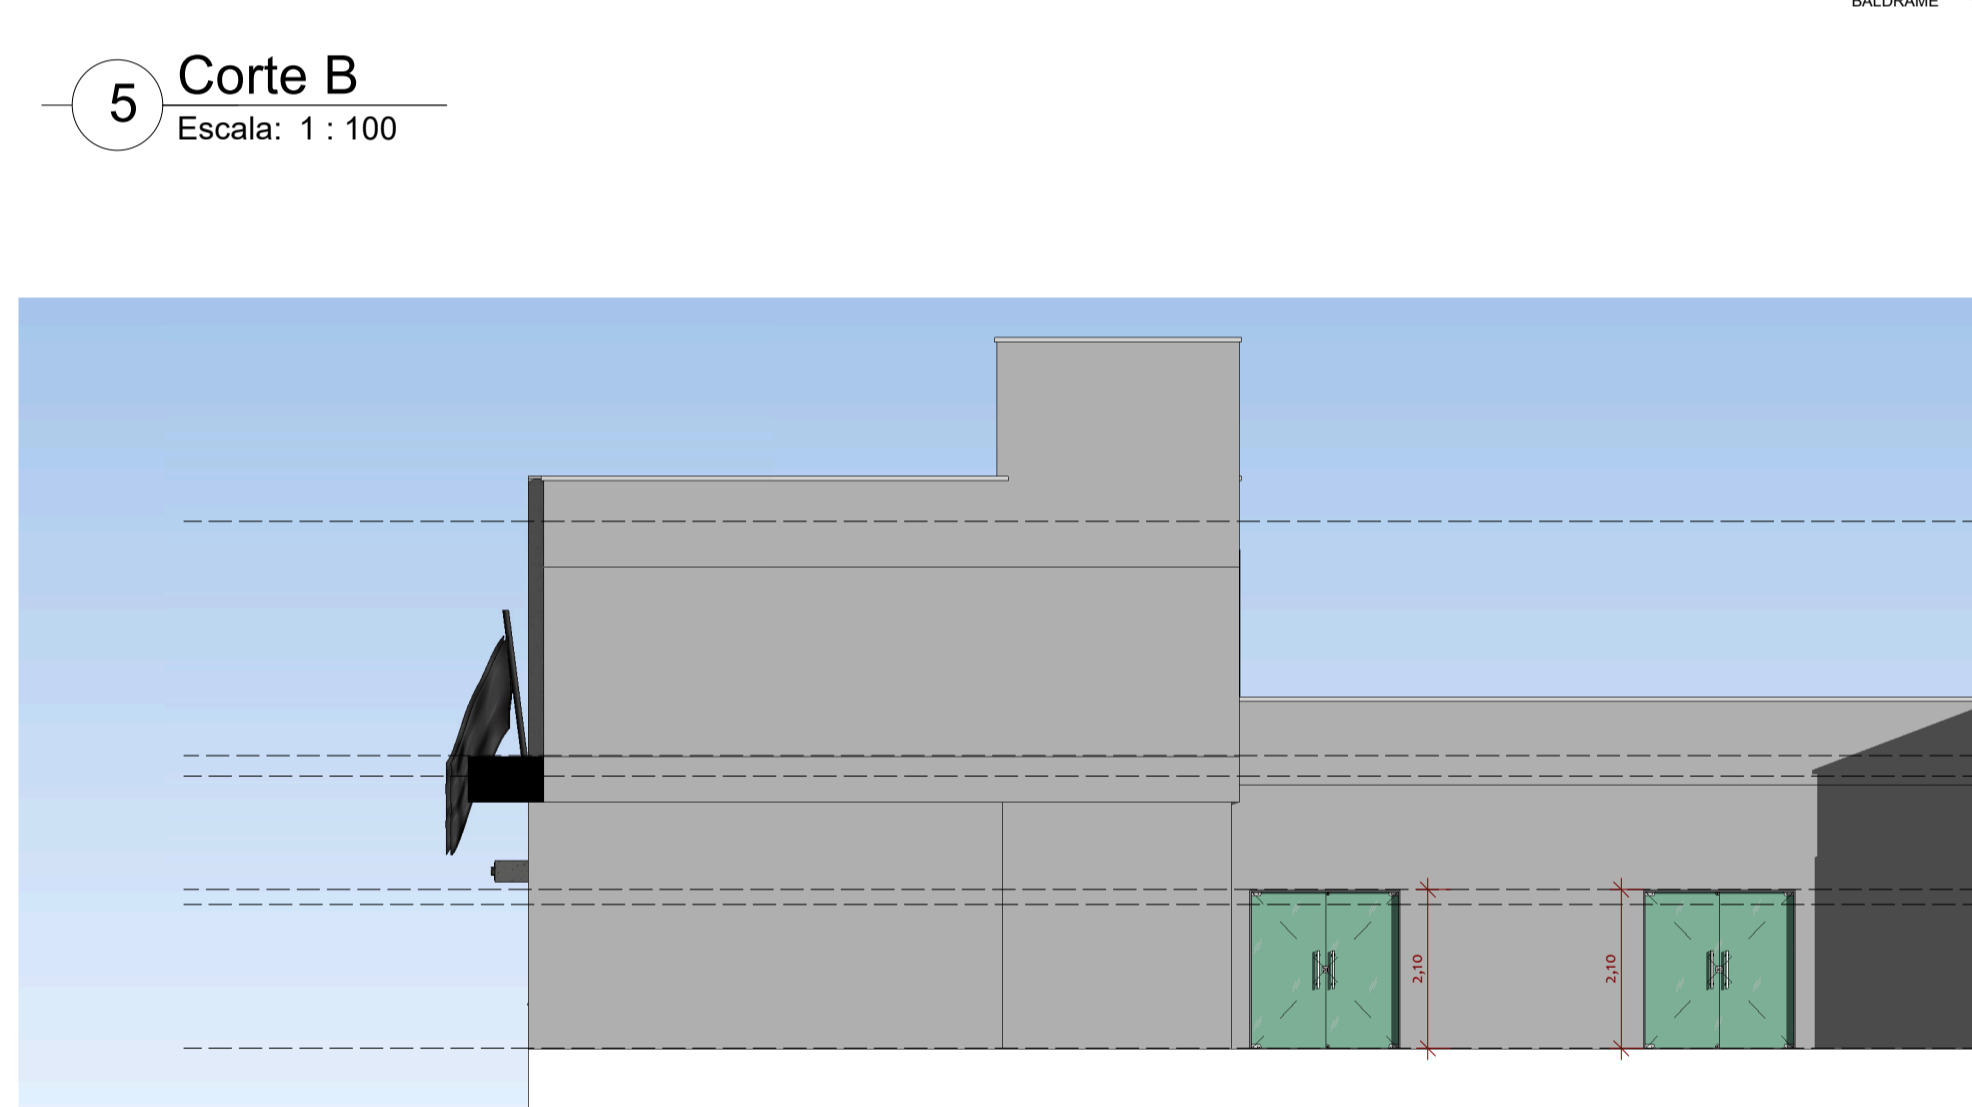

5 Corte B
Escala: 1 : 100

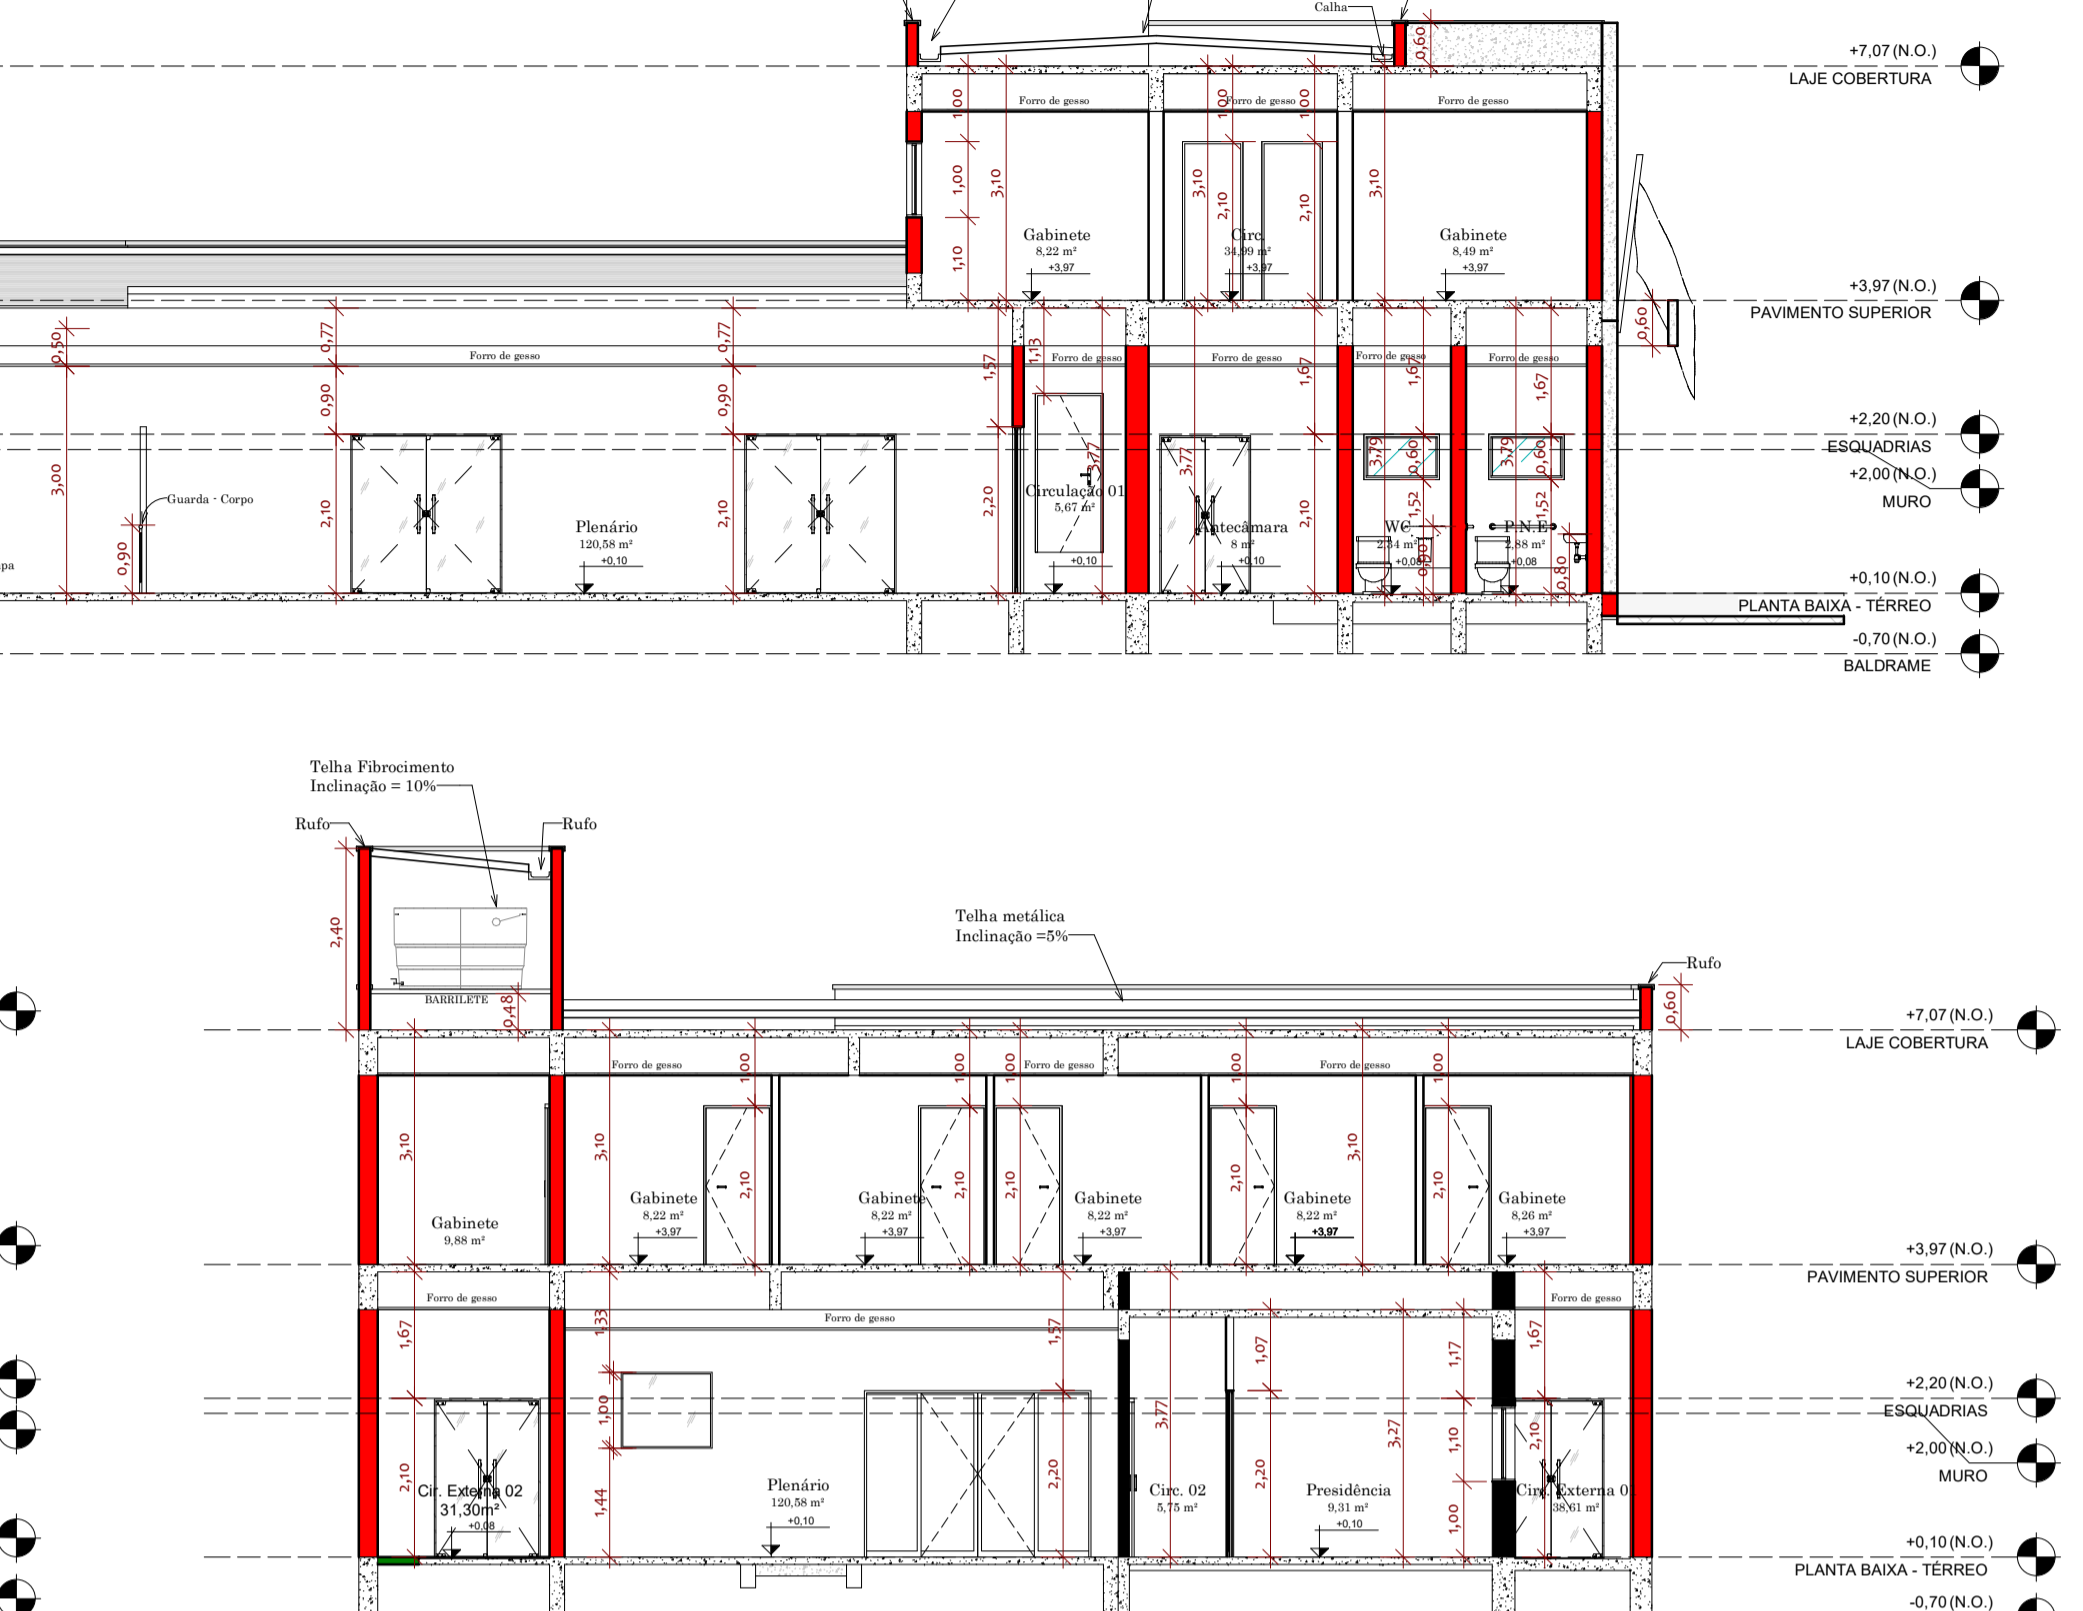


6 Corte C
Escala: 1 : 100

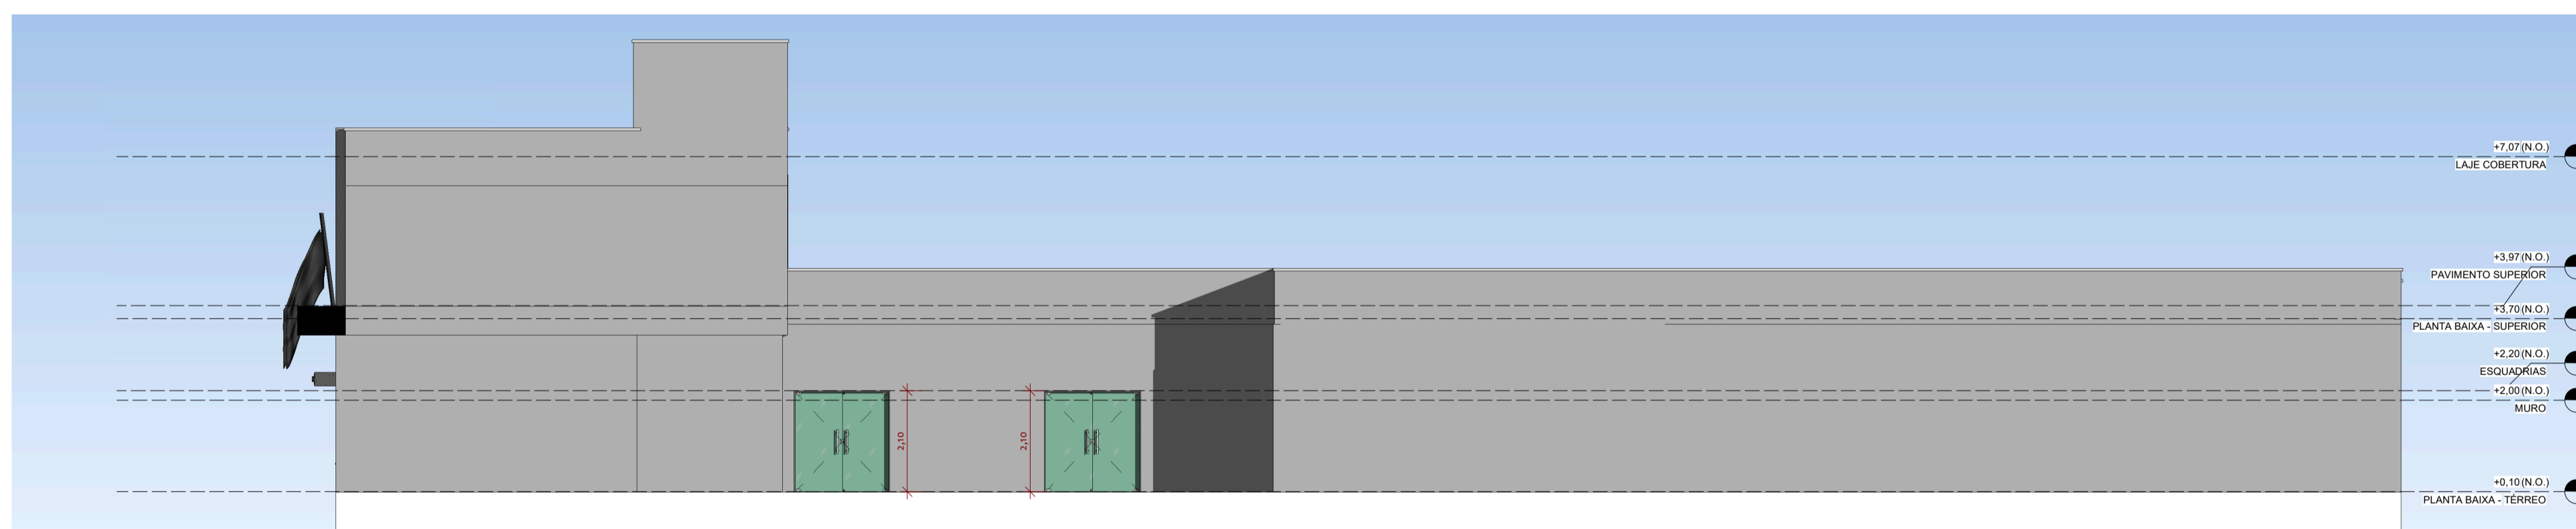

7 ELEVÇÃO LATERAL DIREITA
Escala: 1 : 100



8 ELEVÇÃO FRONTAL
Escala: 1 : 100

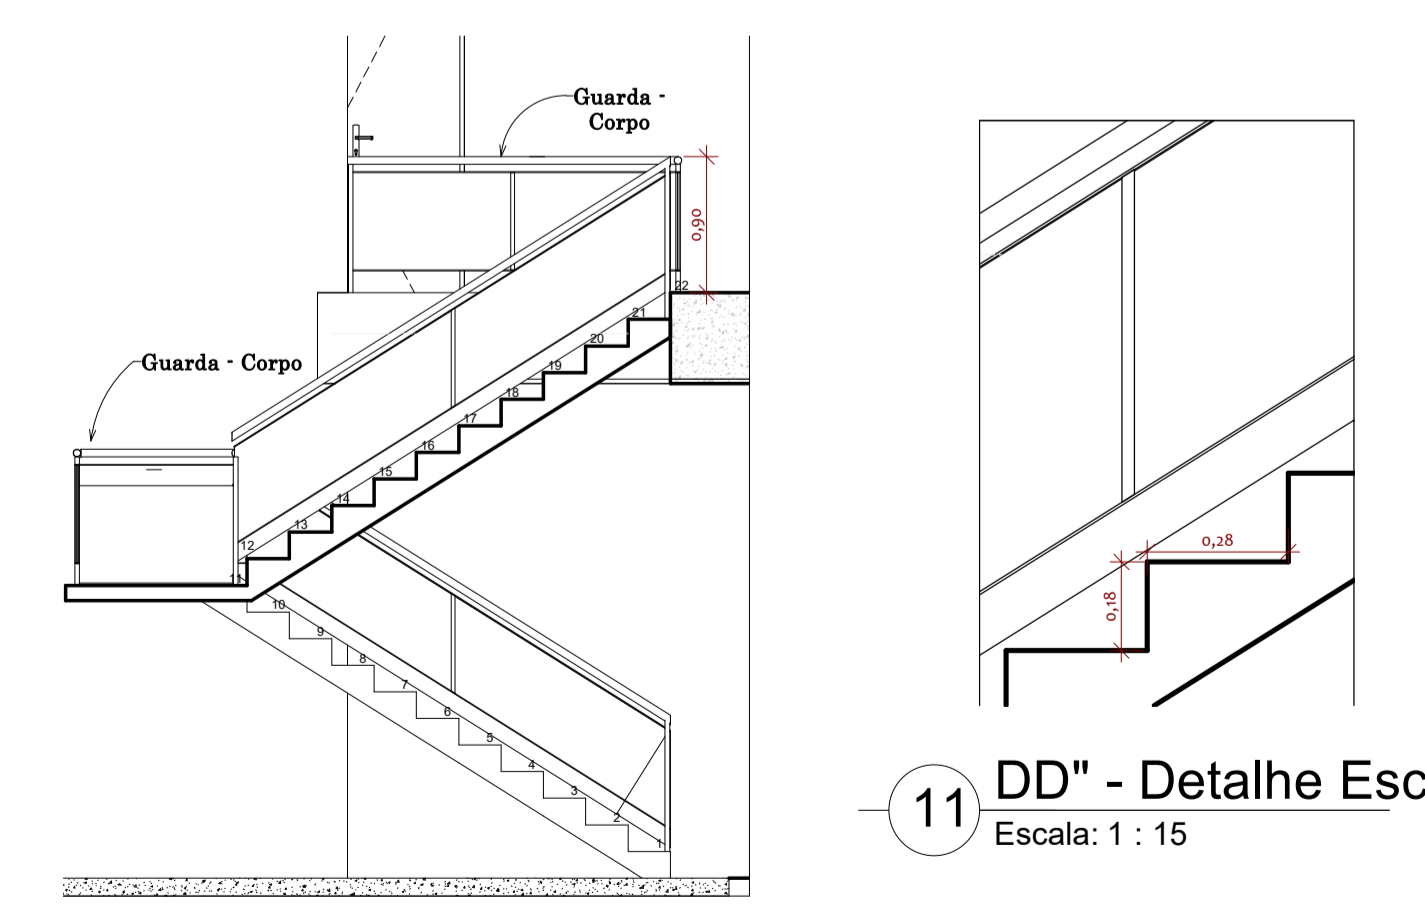

11 DD - Detalhe Escada
Escala: 1 : 15

10 CC - Detalhe Escada
Escala: 1 : 50

LEGENDA/QUADRO DE ÁREAS PERMEÁVEIS

EXISTENTE	404,78m ²
A CONSTRUIR	387,03m ²
ÁREA PERMEÁVEL Piso Intertravado	106,71m ²
ÁREA PERMEÁVEL Grama	32,40m ²

PROJETO COMPLETO FOLHA 01/02

OBRA: AMPLIAÇÃO DE UM PREDIO TÉRREO

LOCAL: Avenida Dr. Victor Meida N° 563, Quadra 77, Lote 03, Bairro Centro

PROPRIETÁRIO: Câmara Municipal de Estância Turística de Itirapina

SITUAÇÃO E ESCALA

QUADRO DE ÁREAS

ÁREA DO TERRENO	736,07
ÁREA EXISTENTE	404,79
ÁREA A CONSTRUIR	387,03
PAVIMENTO TÉRREO A CONSTRUIR	202,36
PAVIMENTO SUPERIOR A CONSTRUIR	184,73
PÉRGOLA COBERTA A CONSTRUIR	27,94
TOTAL GERAL DO PAVIMENTO TÉRREO	635,09
TOTAL GERAL DO PAVIMENTO SUPERIOR	156,73
TOTAL GERAL DA CONSTRUÇÃO	791,82
TOTAL DE ÁREA LIVRE	100,98

QUANTIDADE DE BANHEIROS: 6

A.R.T.: 2002730221305654